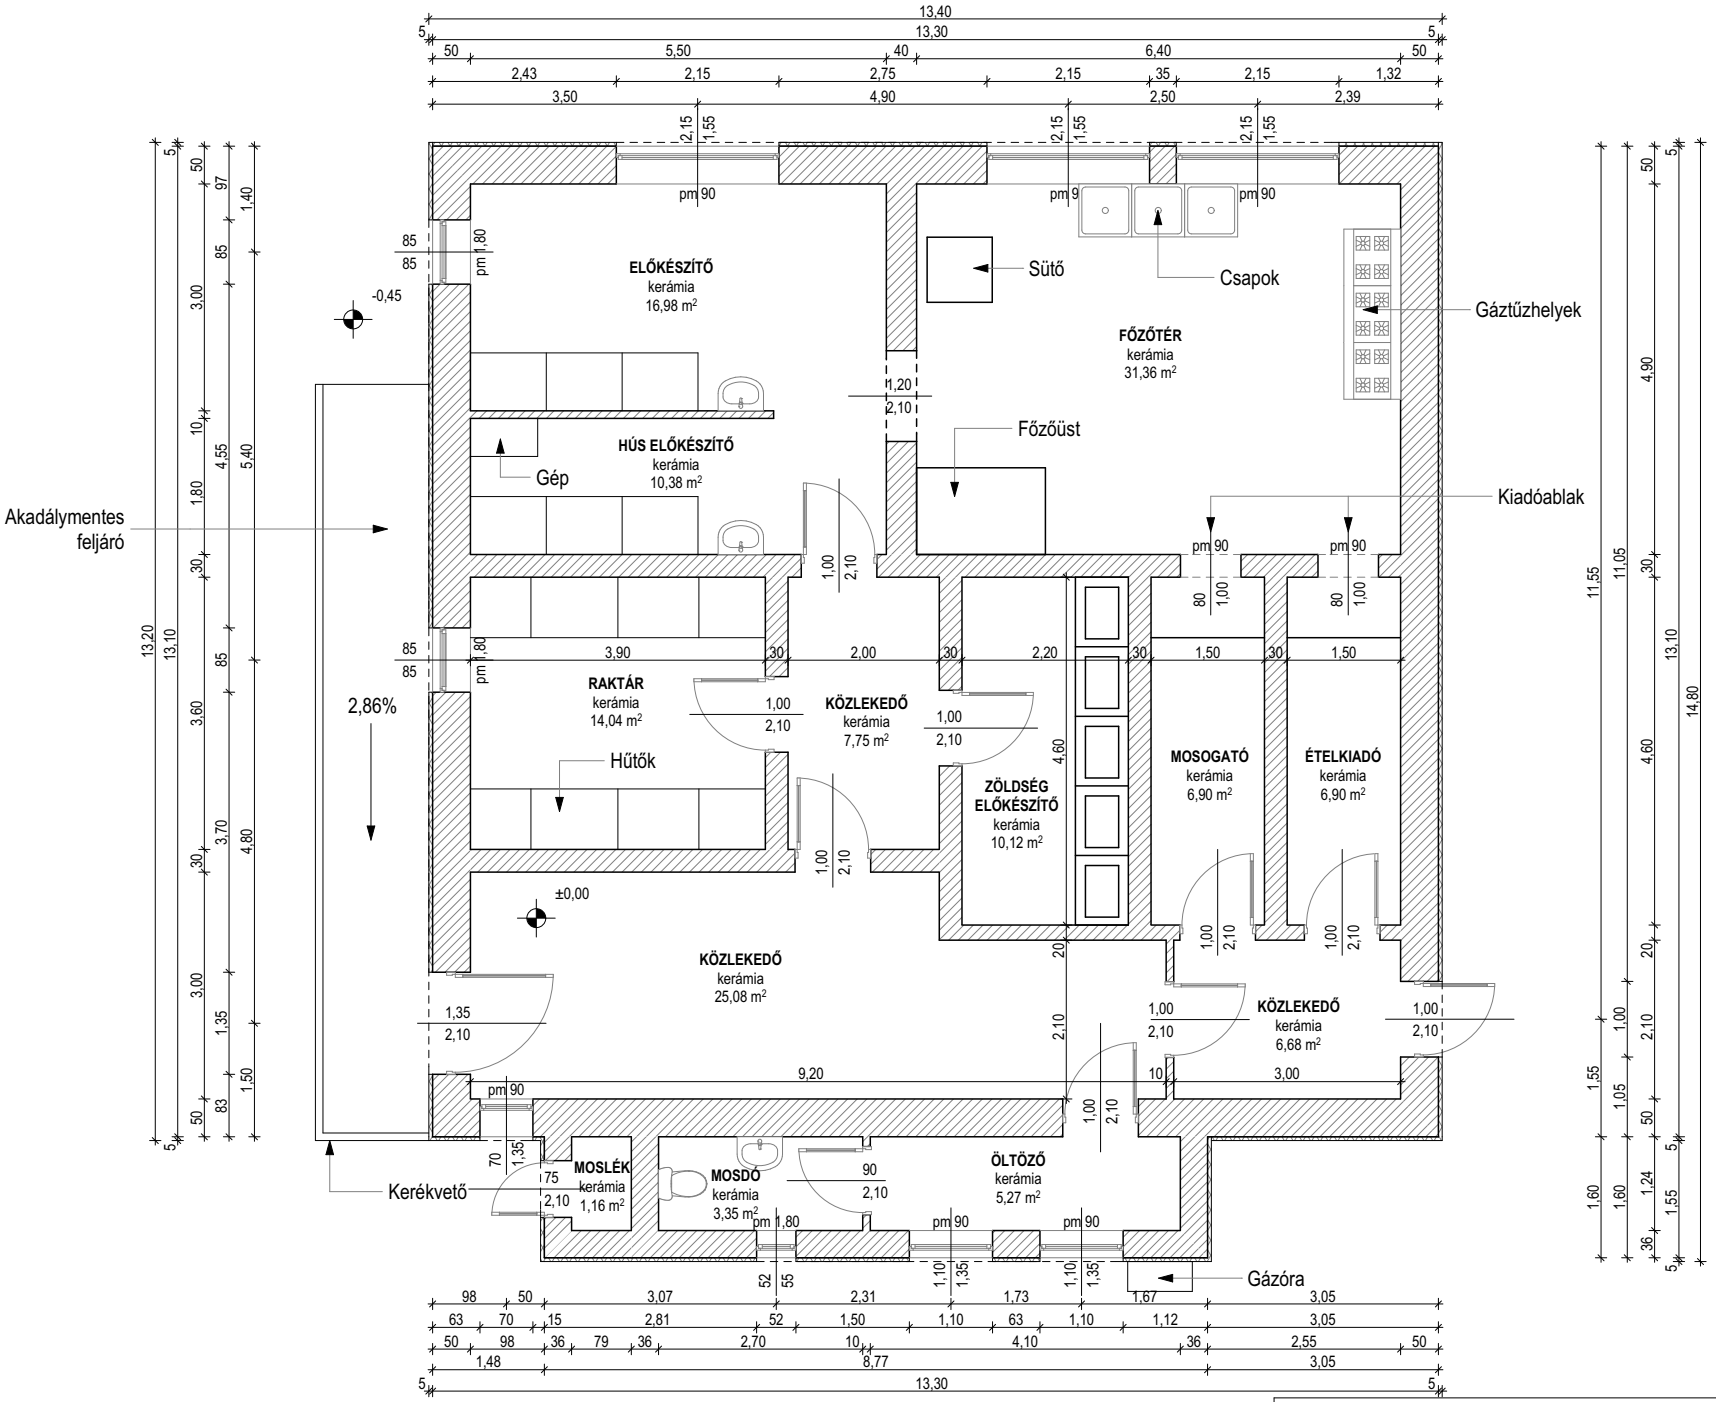

Építtető: **Átányi Önkormányzati Hivatal**	Létesítmény helye: **3371 Átány, Bem u. 22-26 hrsz:911**	Terv megnevezése: **Alaprajz**	Tervlap lépték: **M1:100**
Tervező: **Barankovics Béla É-10-0059**	Megnevezés: **Átányi Óvodai konyha**	Terv dátuma: **2018. Július**	Tervlap száma: **E-01**