FELMÉRÉSI ALAPRAJZ M=1:100

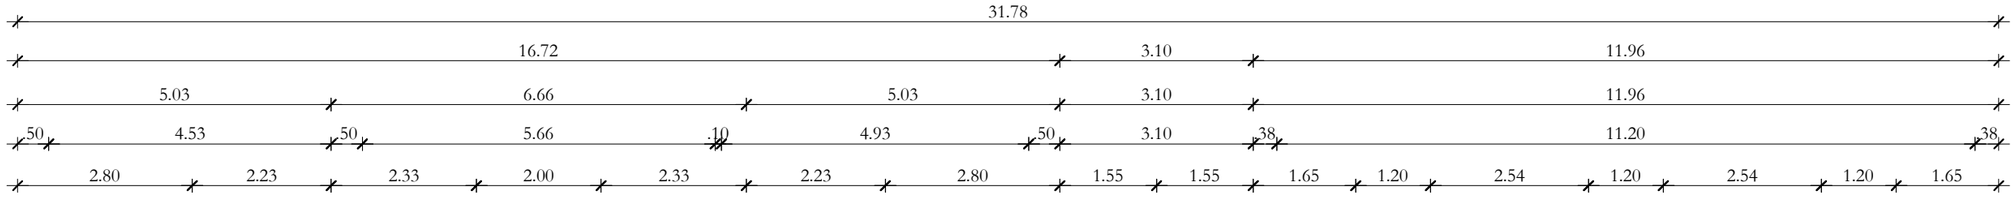

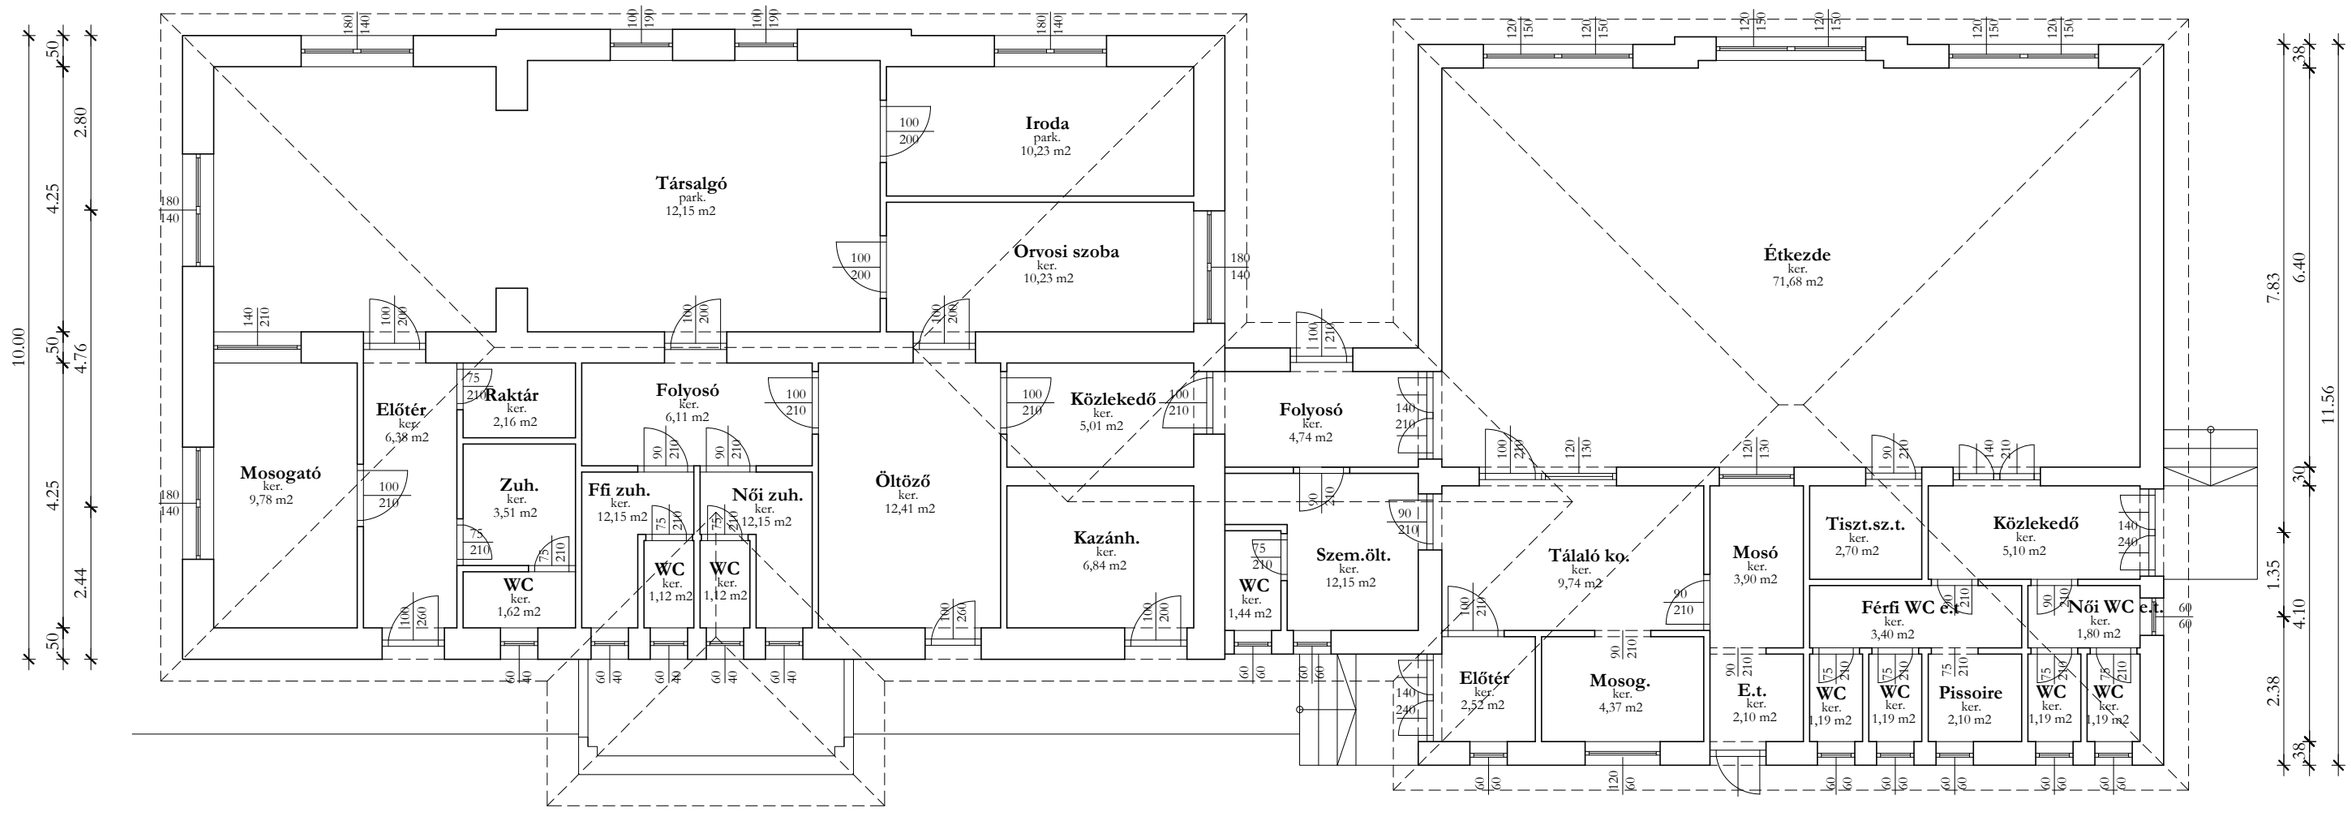

0,00 1,00 2,00 3,00 4,00 5,00

Átányi Öregek Napközi Otthona tetőfelújítás

Megrendelő: ..... Átány Községi Önkormányzat Átány, Rákóczi u. 60.	Átány, Rákóczi u. 36. Hrsz.: ..... F-1 Felmérési Terv	Tervező: ..... Barankovics Béla 3394 Egerszalók, Bérc u. 4. É3-10-0059. 2018. júl.